


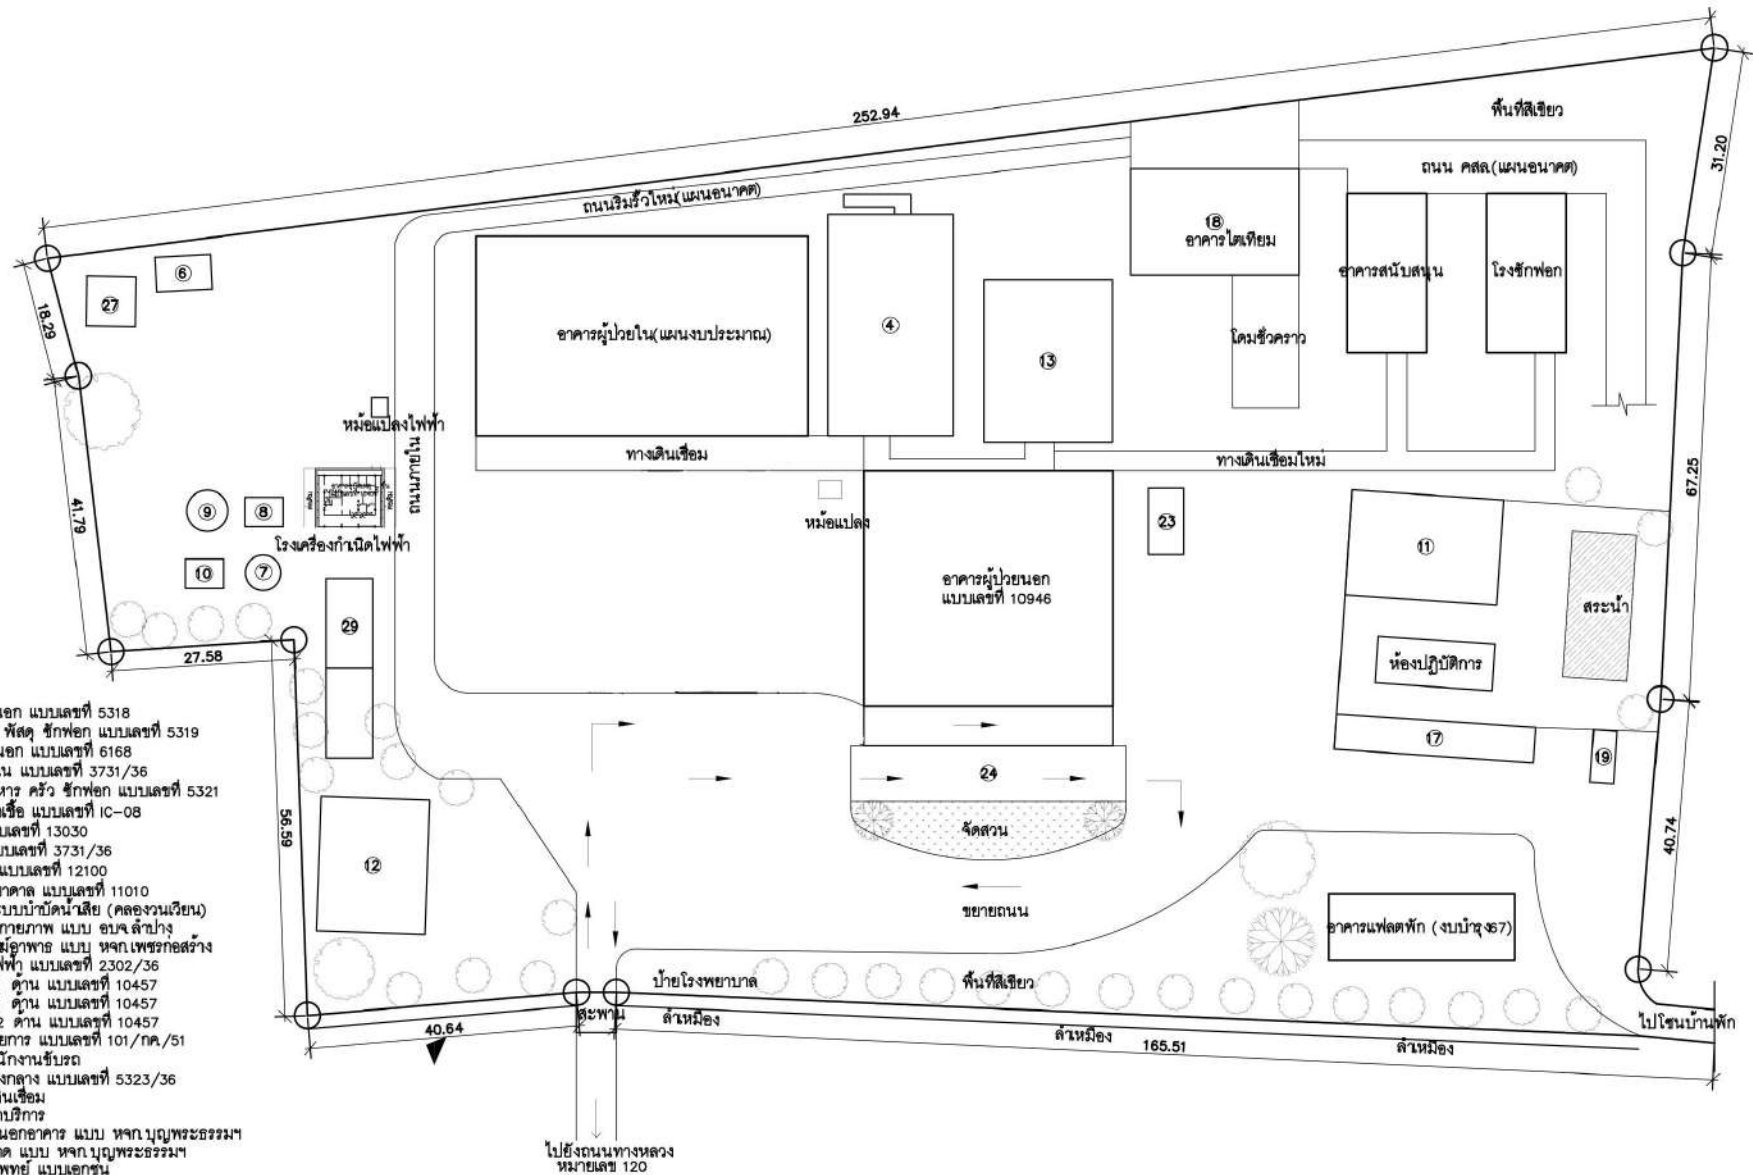

1. อาคารผู้ป่วยนอก แบบเลขที่ 5318
2. อาคารโรงรถ หัตถ์ ซักฟอก แบบเลขที่ 5319
3. อาคารผู้ป่วยนอก แบบเลขที่ 6168
4. อาคารผู้ป่วยใน แบบเลขที่ 3731/36
5. อาคารโรงอาหาร ครีว ซักฟอก แบบเลขที่ 5321
6. เตาเผาขยะติดเชื้อ แบบเลขที่ IC-08
7. หอถังสูง แบบเลขที่ 13030
8. โรงสูบน้ำ แบบเลขที่ 3731/36
9. ถังเก็บน้ำใส แบบเลขที่ 12100
10. ถังกรองน้ำบาดาล แบบเลขที่ 11010
11. อาคารโรงระบบบำบัดน้ำเสีย (คลองจวนเวียน)
12. อาคารมณฑลกายภาพ แบบ อบจ. ลำปาง
13. อาคารตึกส่งอาหาร แบบ หจก. เพชรทองสร้าง
14. โรงกำเนิดไฟฟ้า แบบเลขที่ 2302/36
15. โรงจอดรถ 1 ด้าน แบบเลขที่ 10457
16. โรงจอดรถ 1 ด้าน แบบเลขที่ 10457
17. โรงจอดรถ 2 ด้าน แบบเลขที่ 10457
18. อาคารอำนวยการ แบบเลขที่ 101/กค./51
19. อาคารพักพนักงานขับรถ
20. อาคารโรงนั่งกลาง แบบเลขที่ 5323/36
21. ตอม่อทางเดินเชื่อม
22. อาคารคลินิกบริการ
23. ห้องนันทนาการอาคาร แบบ หจก. บุญพระธรรมฯ
24. ตอม่อกันสาด แบบ หจก. บุญพระธรรมฯ
25. อาคารรังสีแพทย์ แบบเอกชน
26. โรงเก็บพืช
27. โรงเก็บขยะติดเชื้อ
28. โรงเก็บศพ
29. ห้องล้างชามบุง

ผังบริเวณรวม

มาตราส่วน 1 : 1500



โครงการ :	สถาปนา .	หัวหน้ากลุ่มงานอาคารและสภาพแวดล้อม	ผู้อำนวยการศูนย์สนับสนุนบริการสุขภาพ เขต 1 เชียงใหม่	แบบเลขที่ .	แบบแผนที่ .	1/1	หมายเหตุ
ผังบริเวณรวม (Master plan)	นายเอกฤต ชื่นคำหลุมุค นว-ตม 14270	นายวิกร ติวราชพงศ์	นายณฤต อ่วมสุข	—	ทั้งหมด	1	กลุ่มงานอาคารและสภาพแวดล้อม ศูนย์สนับสนุนบริการสุขภาพ เขต 1 เชียงใหม่ ขอสงวนสิทธิ์ในรูปแบบและรายการฉบับนี้
รพ. เวียงเหนือ อ. เวียงเหนือ จ. ลำปาง							